


白沢ふれあい文化ホール改修案

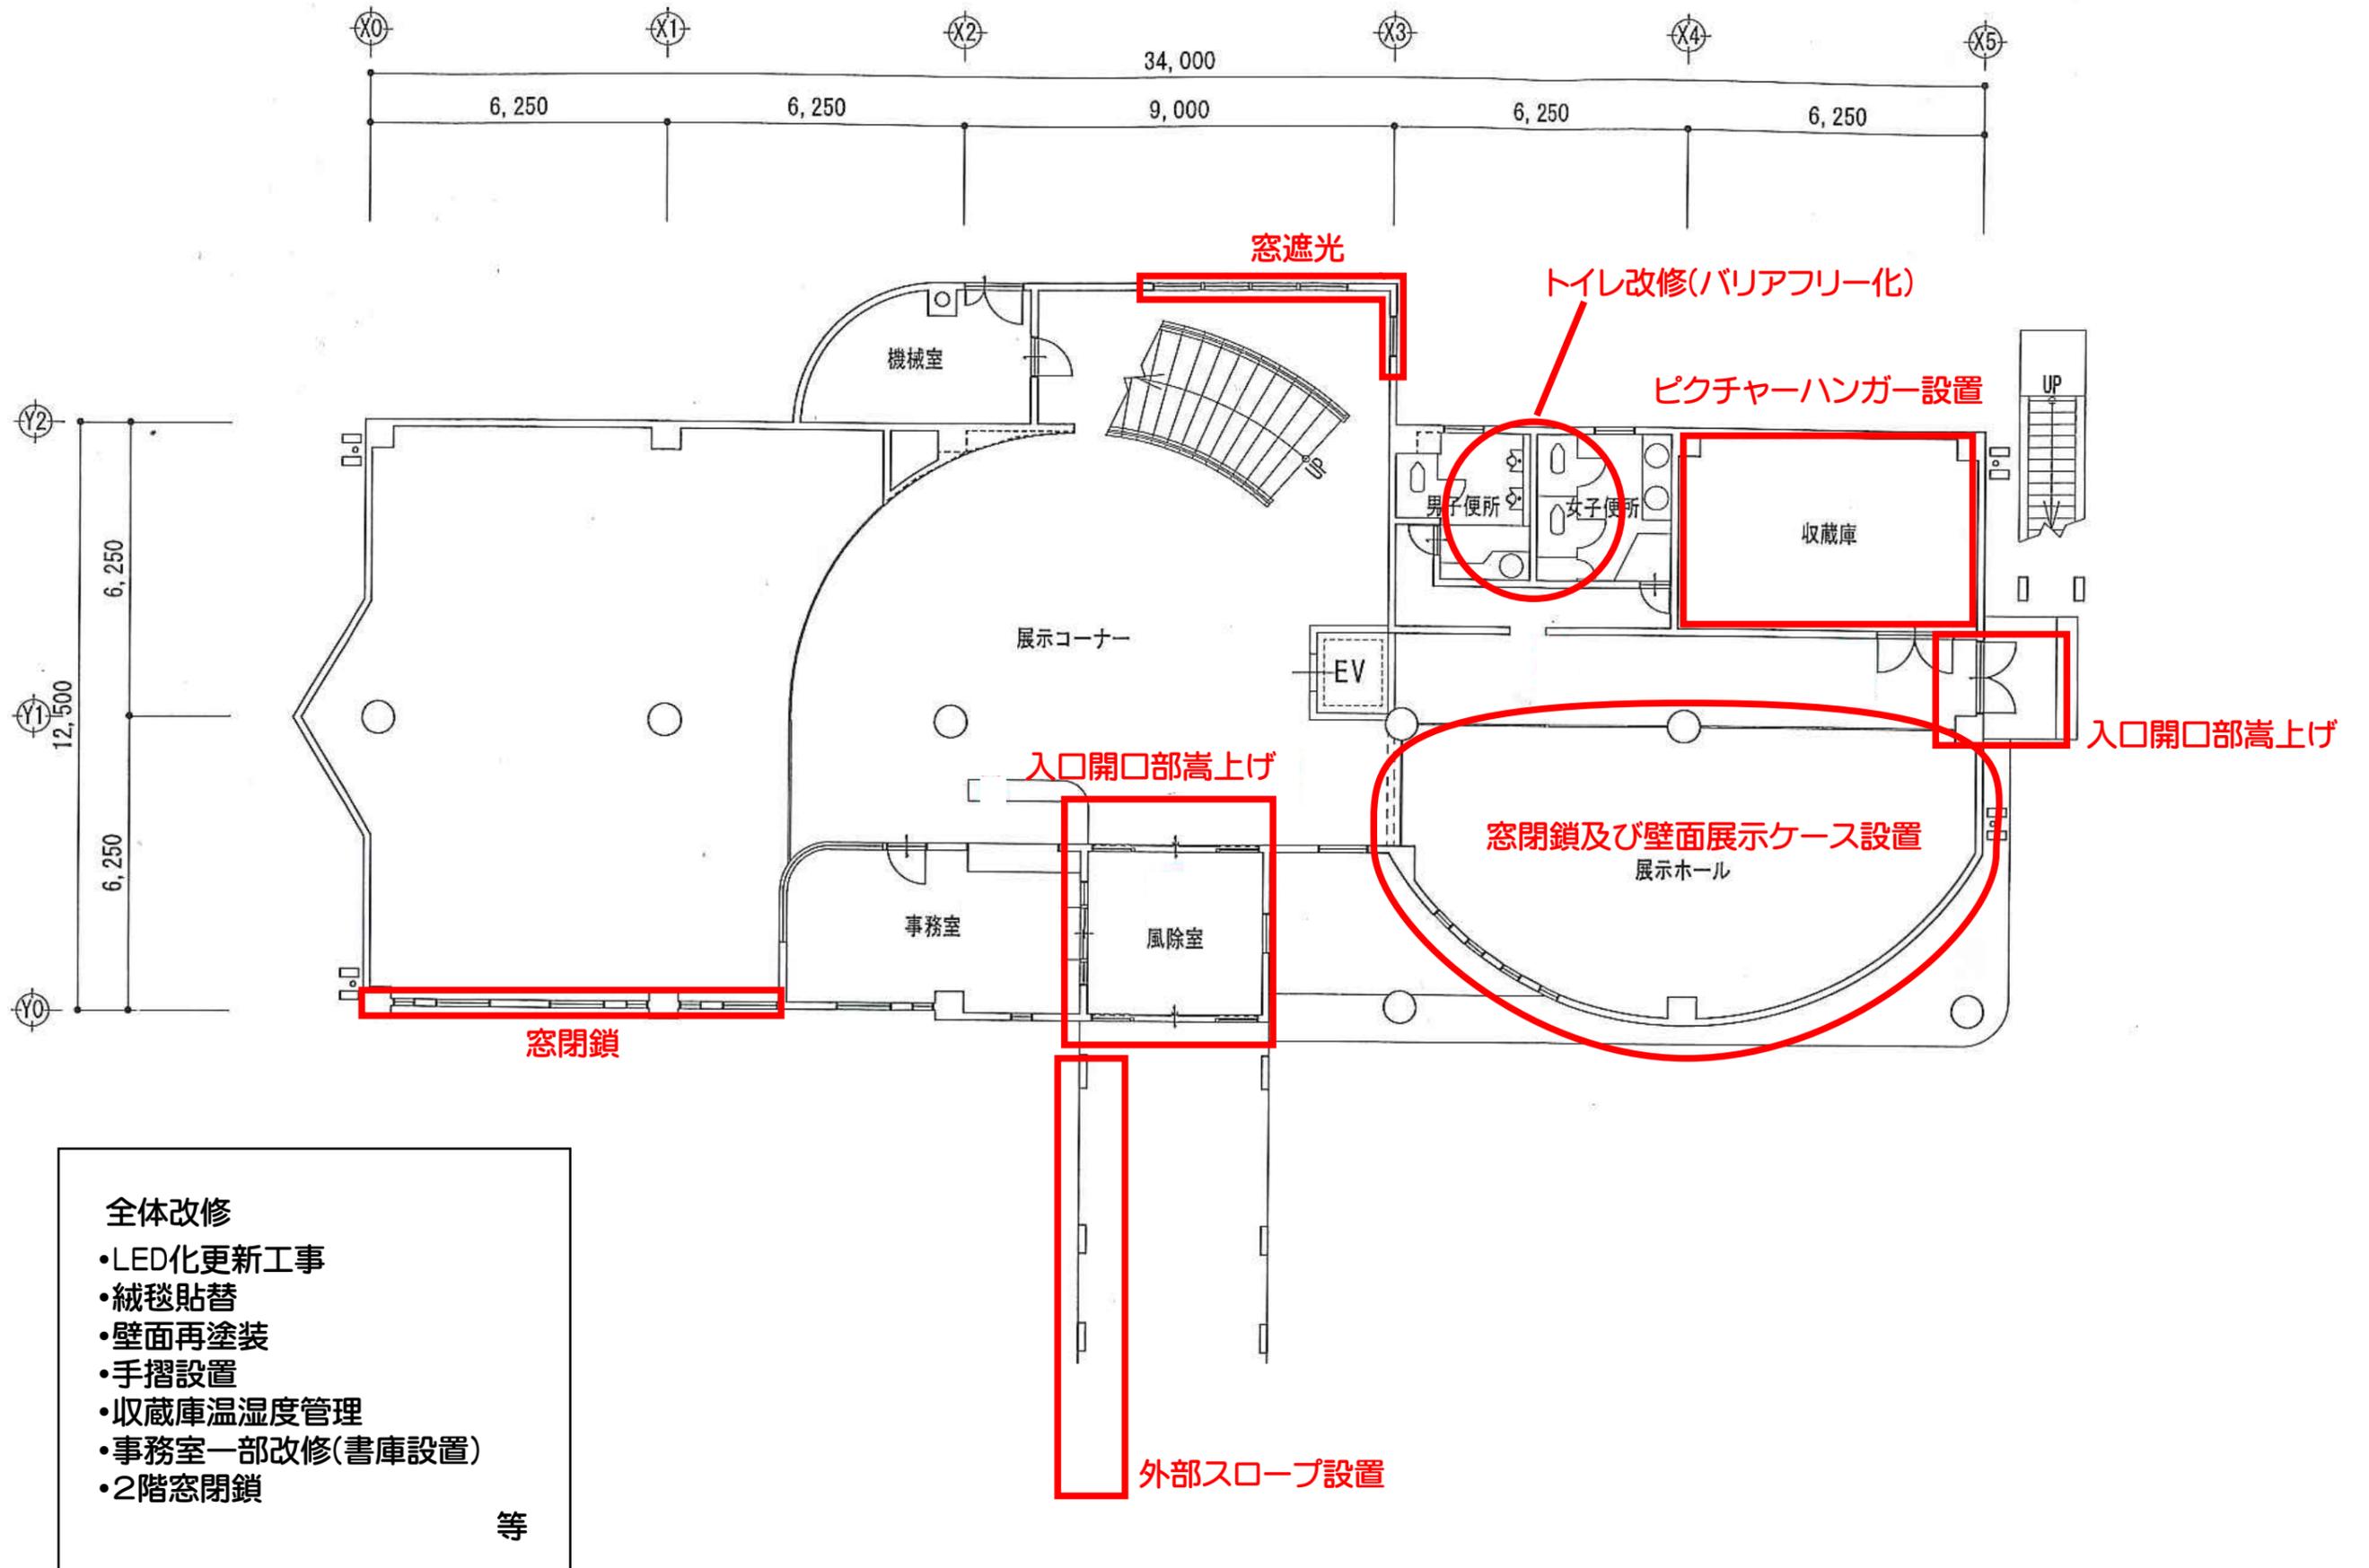

1階平面図